



Universidad de Nariño

EJERCICIO RAPIDO DE DISEÑO
SEMESTRE A 2013

EL ESPACIO ARQUITECTONICO
LOTE ESQUINA CALLE 14, CRA 26
PASTO


TEMA:
ESPACIO PARA APRENDER

- ARTE O ARTESANIA
- MUSICA
- GASTRONOMIA
- AXONOMETRIA

NOMBRE

INSERTAR PLANIMETRIA N - 0.0.

SI NECESITA INDICAR MAS NIVELES.
SOBREPONGA PLANTAS EN PAPEL
MANTEQUILLA

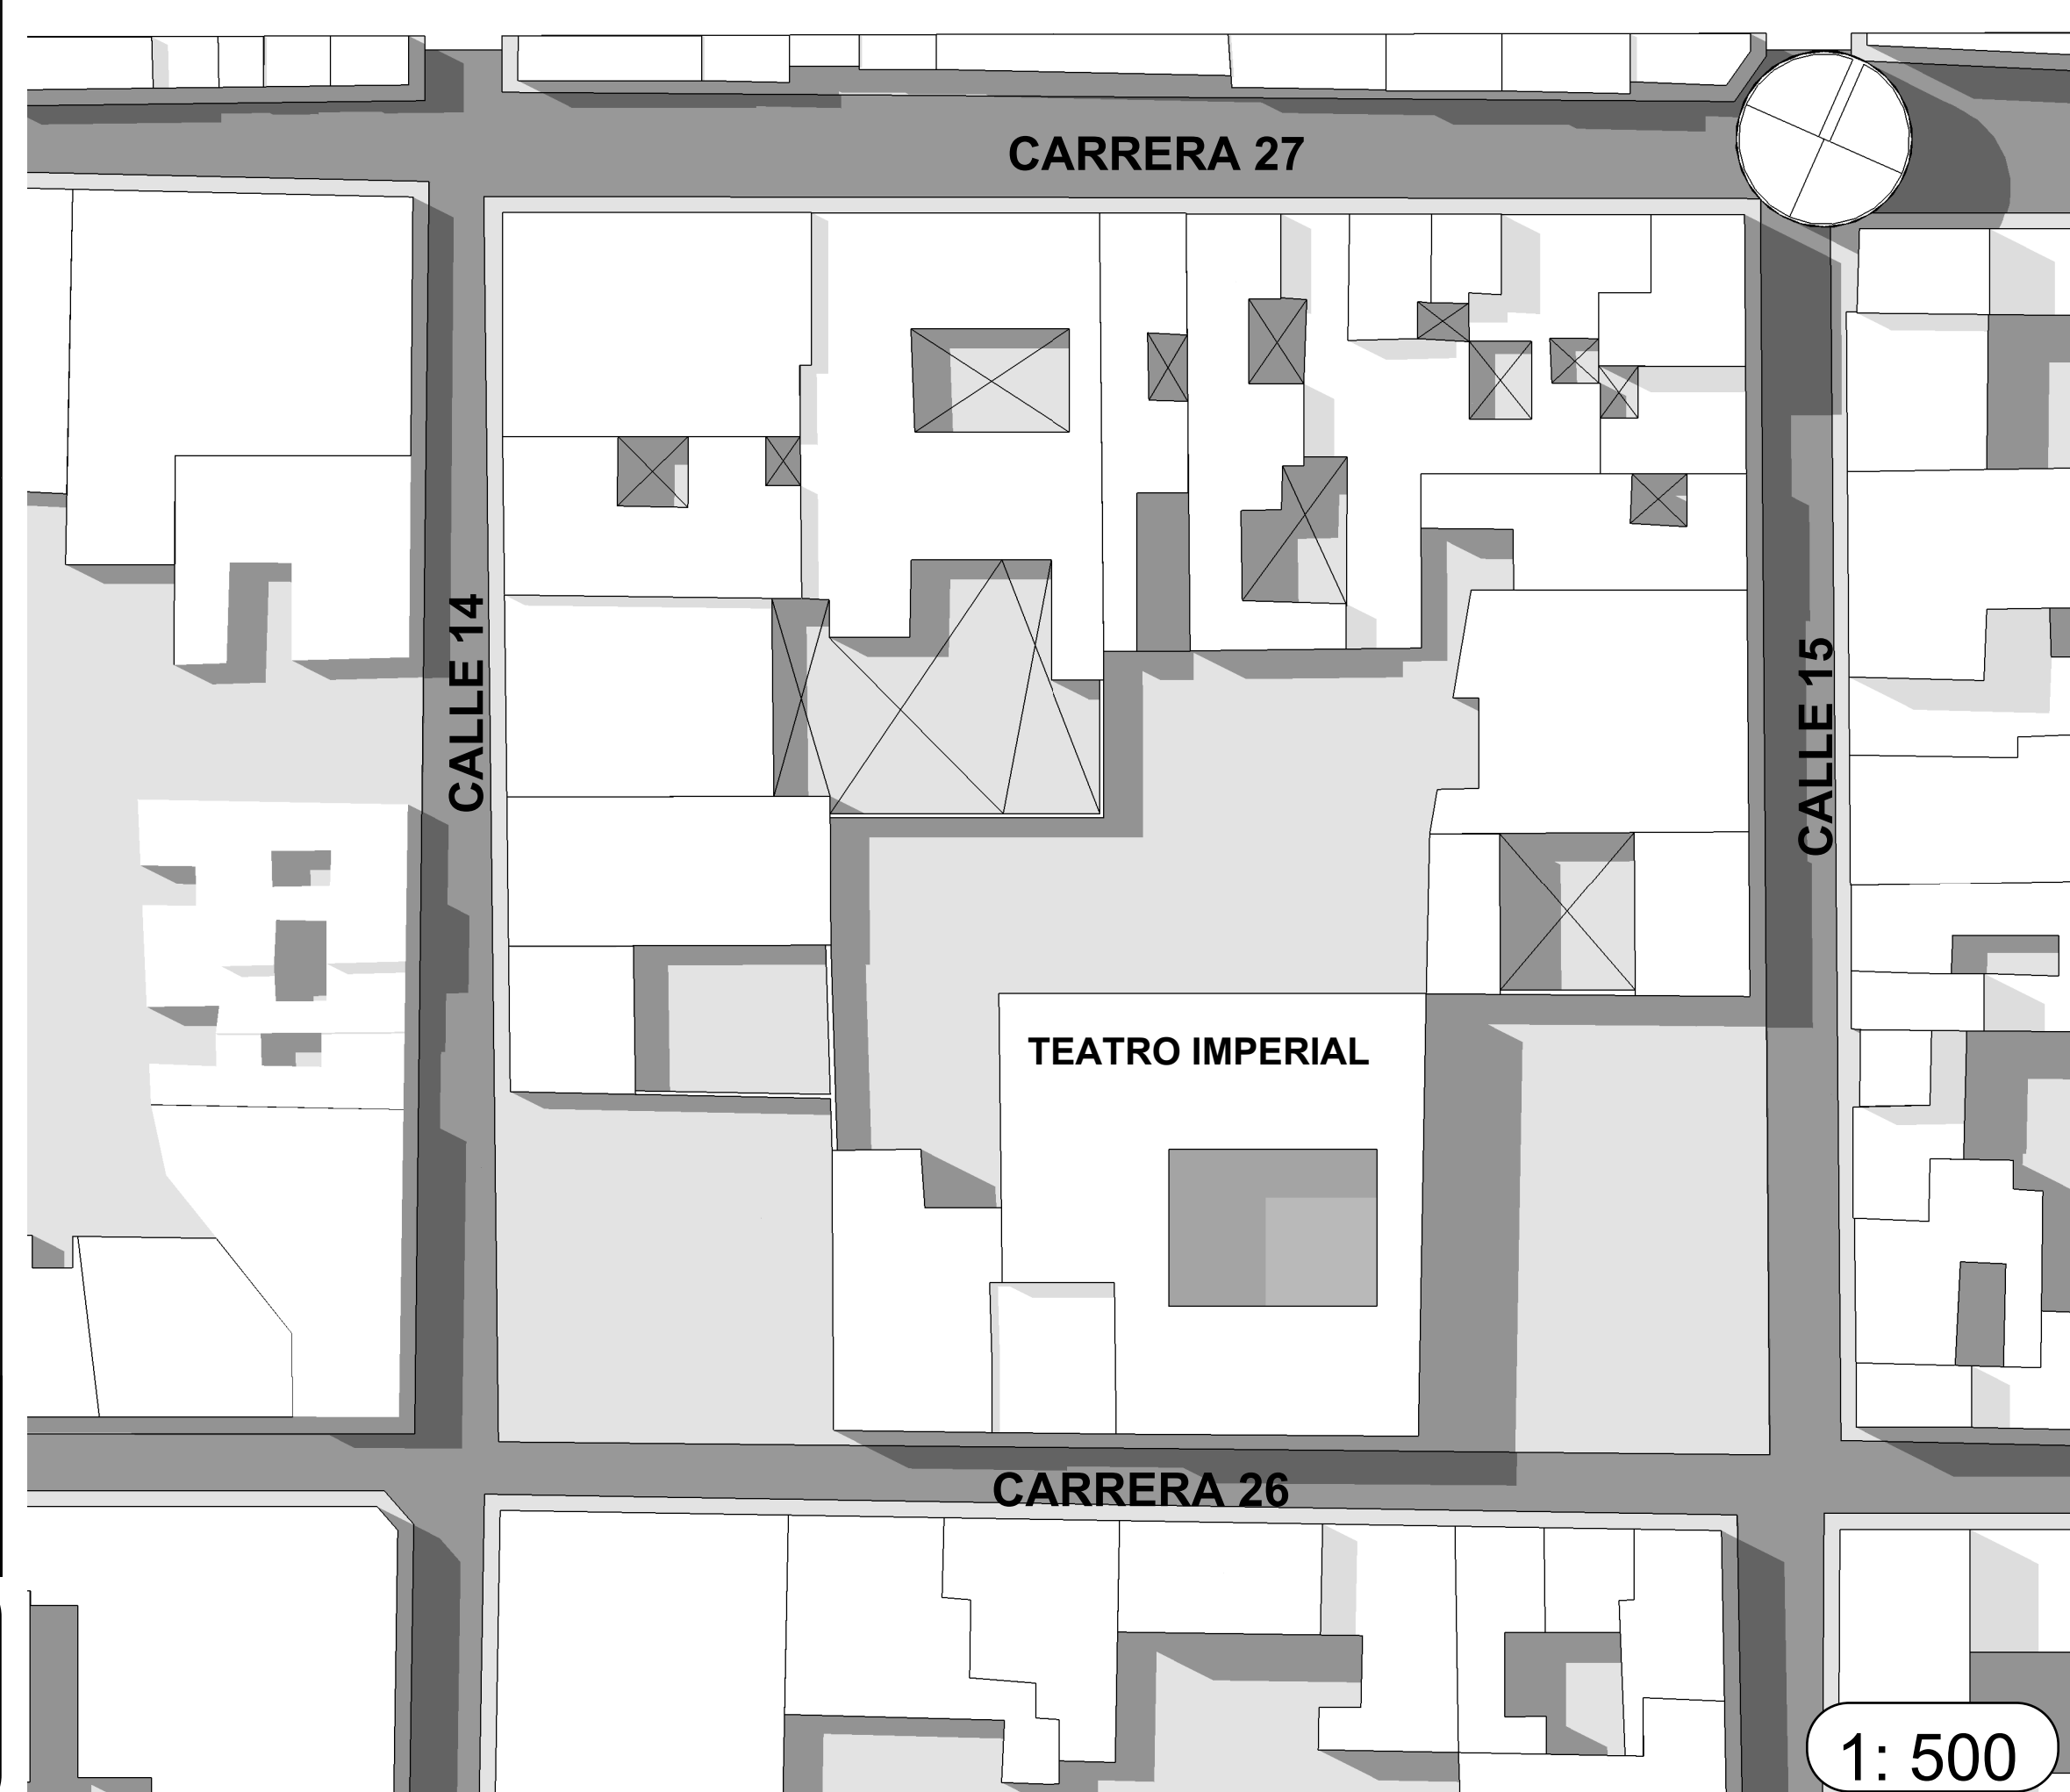


DESARROLLO CONCEPTUAL Y MEMORIAS DEL PROYECTO

DESARROLLE AQUI SU PROYECTO (CORTES, FACHADAS, DIAGRAMAS, BOCETOS... ETC.)



INSERTAR OBJETO 3D

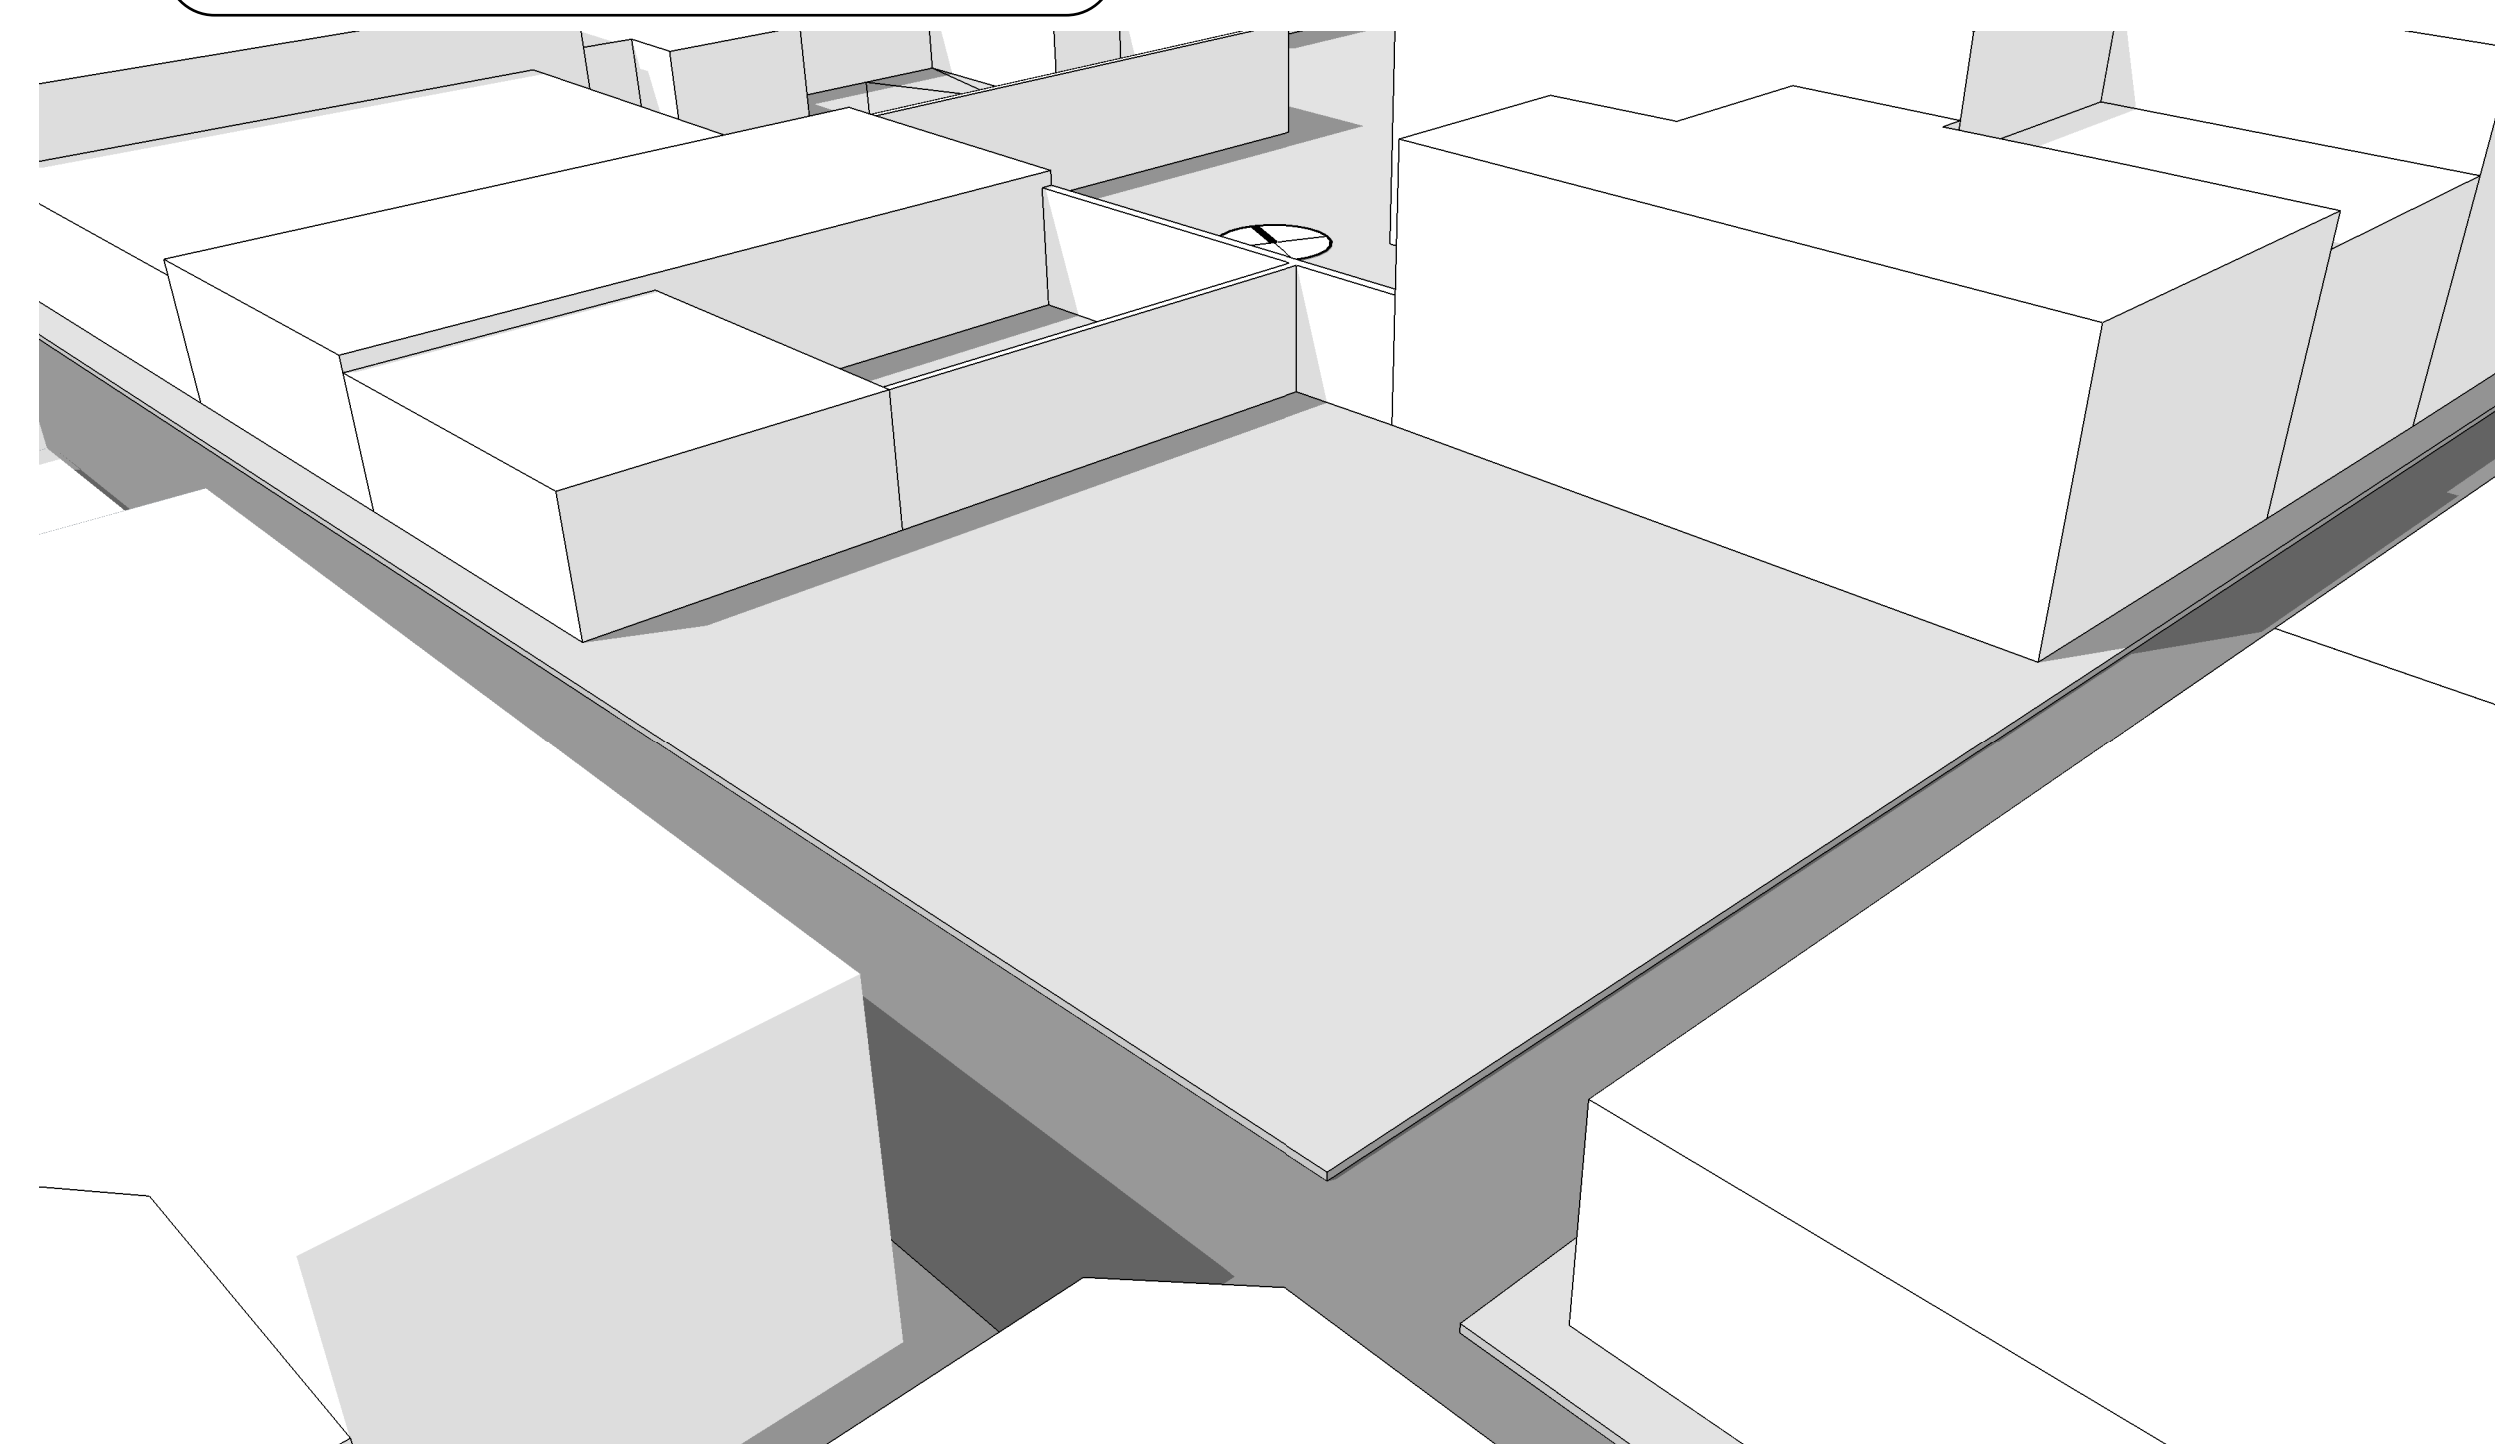

PROGRAMA ARQUITECTONICO.